

	M ^o Leticia Toro González ARQUITECTA c/leg. n.º 4.575 COAG c/leg. n.º 9.676 CGACM Avenida de Italia n.º 2, 2 ^o C 18.007 Granada Tf: 661249274 Fax: 958813578 e-mail: mtg@coagranada.org	PROMOTOR EXCMO. AYUNTAMIENTO DE ARGAMASILLA DE ALBA	PROYECTO Y LOCALIDAD PISTA POLIDEPORTIVA CUBIERTA JUNTO A POLIDEPORTIVO MUNICIPAL ARGAMASILLA DE ALBA (CIUDAD REAL)	exp. : <input type="text" value="09/02"/> plano: <input type="text" value="01"/> escala: <input type="text" value="1/ 10.000"/> fecha: <input type="text" value="09/09"/>
	TITULO SITUACIÓN			



PLANO ZONIFICACIÓN DE LAS NN.SS. DE ARGAMASILLA DE ALBA e:1/2500

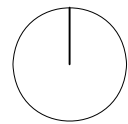

LIBRO DE ZONIFICACIÓN	ESQUEMATIZACIÓN	INSTRUMENTO DE ZONIFICACIÓN	LIBRO DE ZONIFICACIÓN
IMPERMEABLE	RESERVA TECNICA A ZONAS	DEPORTIVO	INDUSTRIAL
RESERVA ZONA DE PROTECCIÓN	RESERVA CULTURAL	INDUSTRIAL	RESERVA
SUELO URBANO	RESERVA RECREATIVA	INDUSTRIAL - VIVIENDA	RESERVA DE SUELO URBANO
ZONA VERDE	RESERVA PUBLICA	SERVICIO DE GARANTIA	RESERVA DE SUELO URBANO
CENTRO URBANO	RESERVA SANITARIA	SERVICIO DE GARANTIA	RESERVA DE SUELO URBANO
DETALLE DE DETALLE	RESERVA MANCADO	SERVICIO DE GARANTIA	RESERVA DE SUELO URBANO
FACHADAS A CONSERVAR		SERVICIO DE GARANTIA	RESERVA DE SUELO URBANO

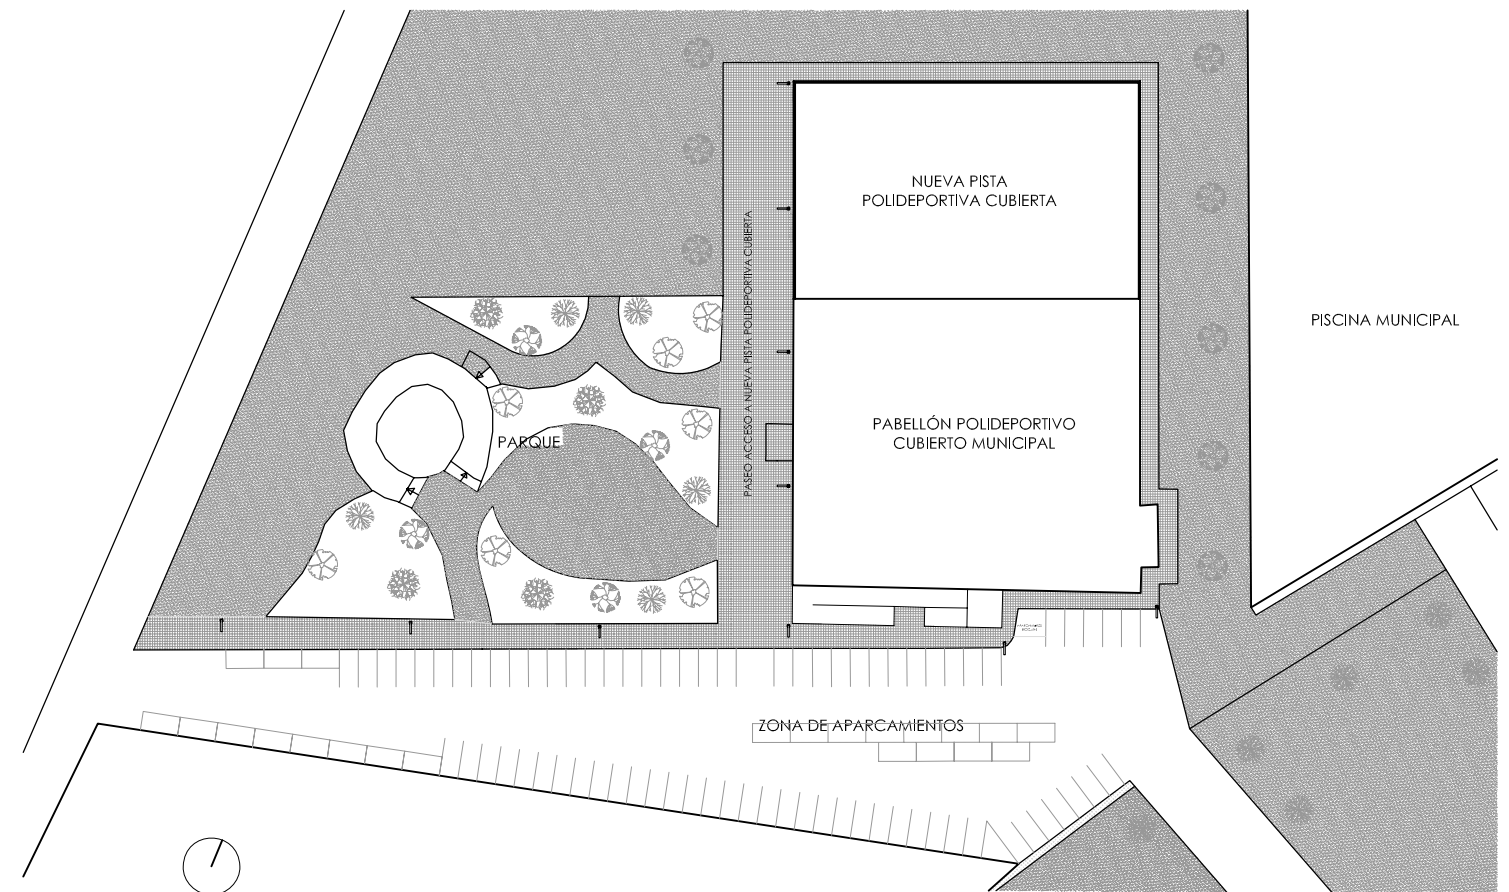

EMPLAZAMIENTO e:1/1000



Mº Leticia Toro González
 ARQUITECTA
 Coleg. nº 4.575. COAG
 Coleg. nº 9.676. COACM
 Avenida de Italia nº2. 2º C
 18.007 Granada
 Tlf: 661249274 Fax: 958813578
 e-mail: mltg@coagranada.org

PROMOTOR
 EXCMO.
 AYUNTAMIENTO
 DE ARGAMASILLA
 DE ALBA

PROYECTO Y LOCALIDAD
 TITULO

PISTA POLIDEPORTIVA CUBIERTA
 JUNTO A POLIDEPORTIVO MUNICIPAL
 ARGAMASILLA DE ALBA (CIUDAD REAL)
 EMPLAZAMIENTO Y ZONIFICACIÓN SEGÚN NN.SS.

exp.: 09/02
 plano: 02
 escala: varias
 fecha: 09/09

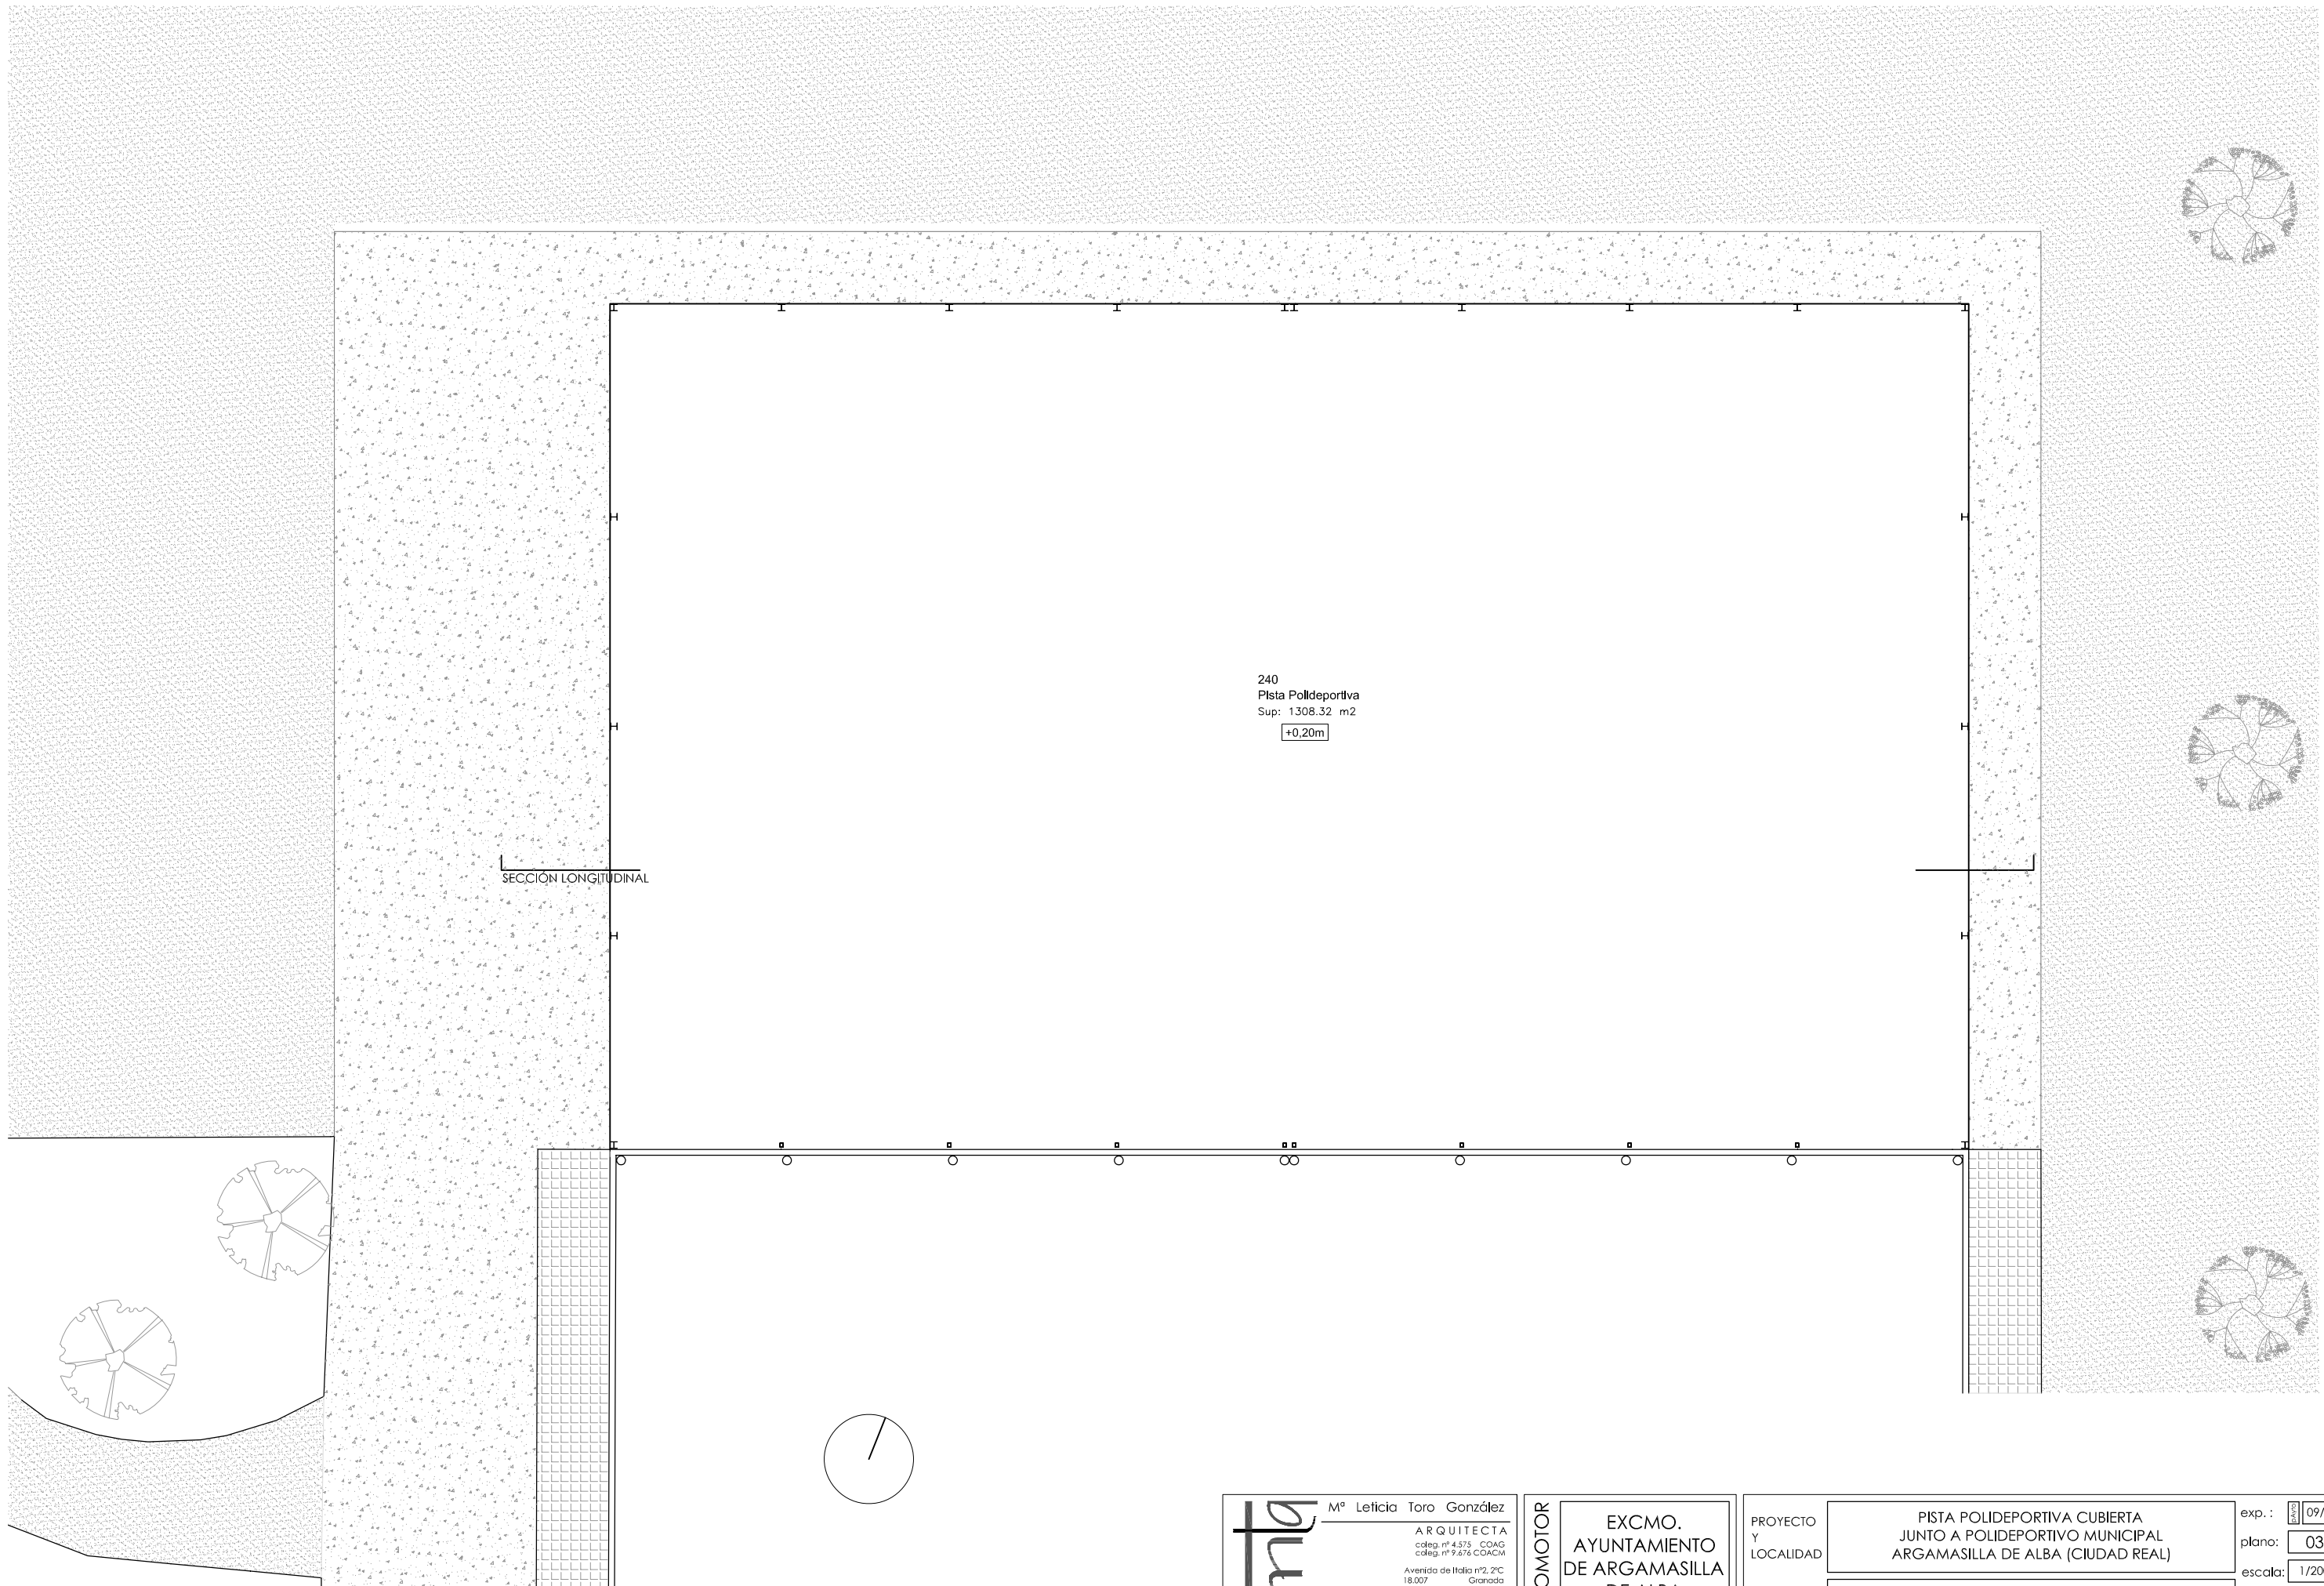

240
 Pista Polideportiva
 Sup: 1308.32 m²
 +0,20m






SECCIÓN LONGITUDINAL

mtg M^o Leticia Toro González
 ARQUITECTA
 Coleg. nº 4.575 COAG
 Coleg. nº 9.676 COAGCM
 Avenida de Italia nº2, 2^oC
 18.007 Granada
 Tf: 661249274 Fax: 958813578
 e-mail: mtg@coagranada.org

PROMOTOR
 EXCMO.
 AYUNTAMIENTO
 DE ARGAMASILLA
 DE ALBA

PROYECTO Y LOCALIDAD	PISTA POLIDEPORTIVA CUBIERTA JUNTO A POLIDEPORTIVO MUNICIPAL ARGAMASILLA DE ALBA (CIUDAD REAL)	exp. : 09/02
	TITULO	DISTRIBUCIÓN Y USOS. PLANTA BAJA
		fecha: 09/09

SECCIÓN LONGITUDINAL

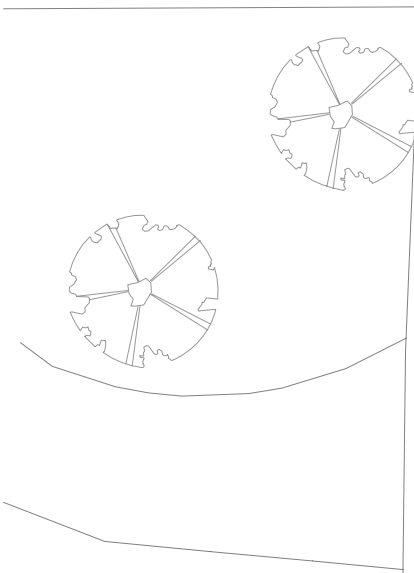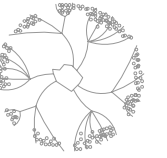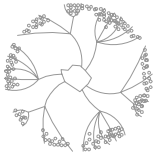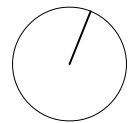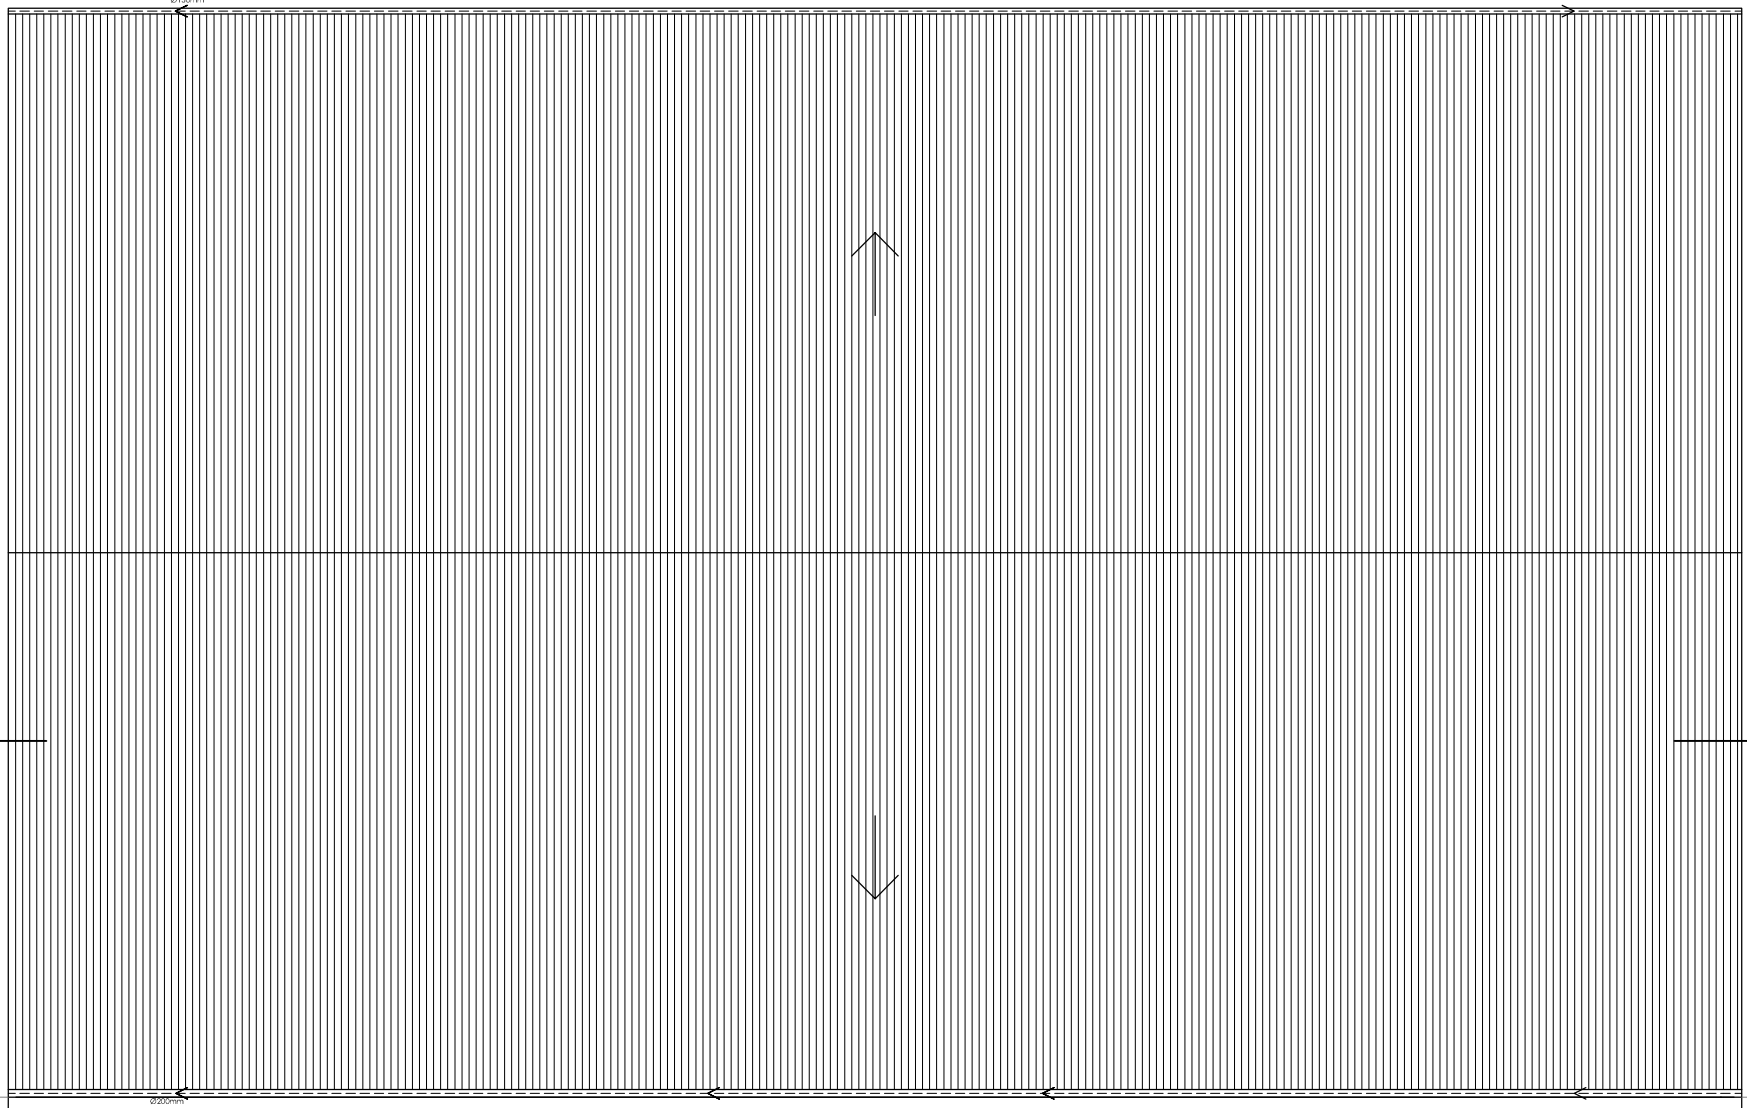

	M ^o Leticia Toro González ARQUITECTA c/leg. n.º 4.575 COAG c/leg. n.º 9.676 COAGCM Avenida de Italia n.º 2, 2 ^o C 18.007 Granada Tf: 661249274 Fax: 958813578 e-mail: mtg@coagranada.org	PROMOTOR EXCMO. AYUNTAMIENTO DE ARGAMASILLA DE ALBA	PROYECTO Y LOCALIDAD PISTA POLIDEPORTIVA CUBIERTA JUNTO A POLIDEPORTIVO MUNICIPAL ARGAMASILLA DE ALBA (CIUDAD REAL)	exp. : <input type="text" value="09/02"/>
	TITULO DISTRIBUCIÓN Y USOS. PLANTA DE CUBIERTA		plano: <input type="text" value="04"/>	
			escala: <input type="text" value="1/200"/>	fecha: <input type="text" value="09/09"/>